


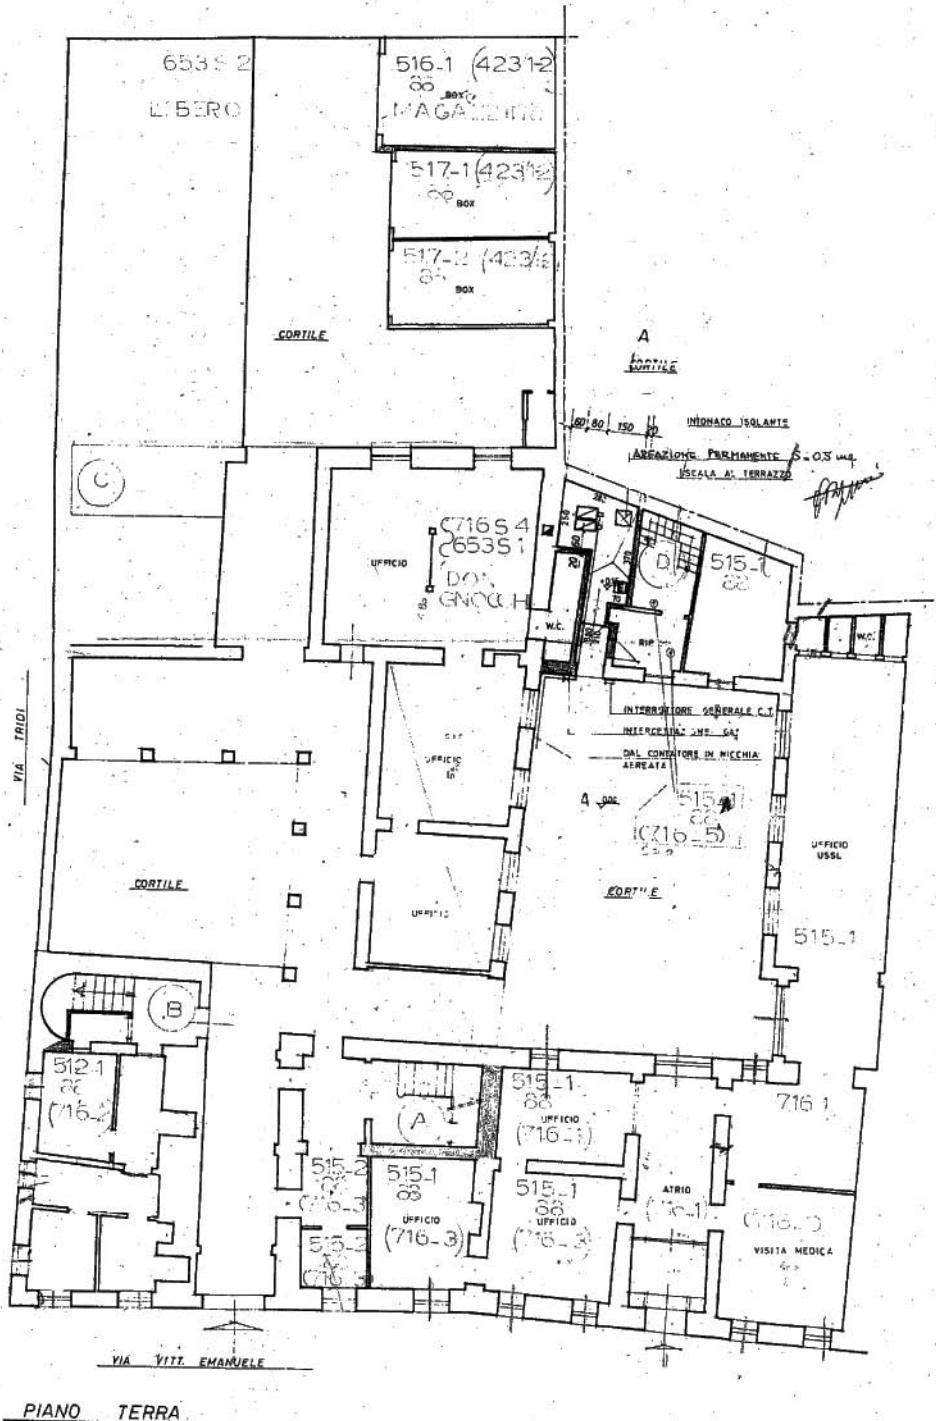




55353
FRIGENTI

515-7
88

PIANTA PIANO SOTTOTETTO (TERZO) H. 2.45

ORIENTAMENTO

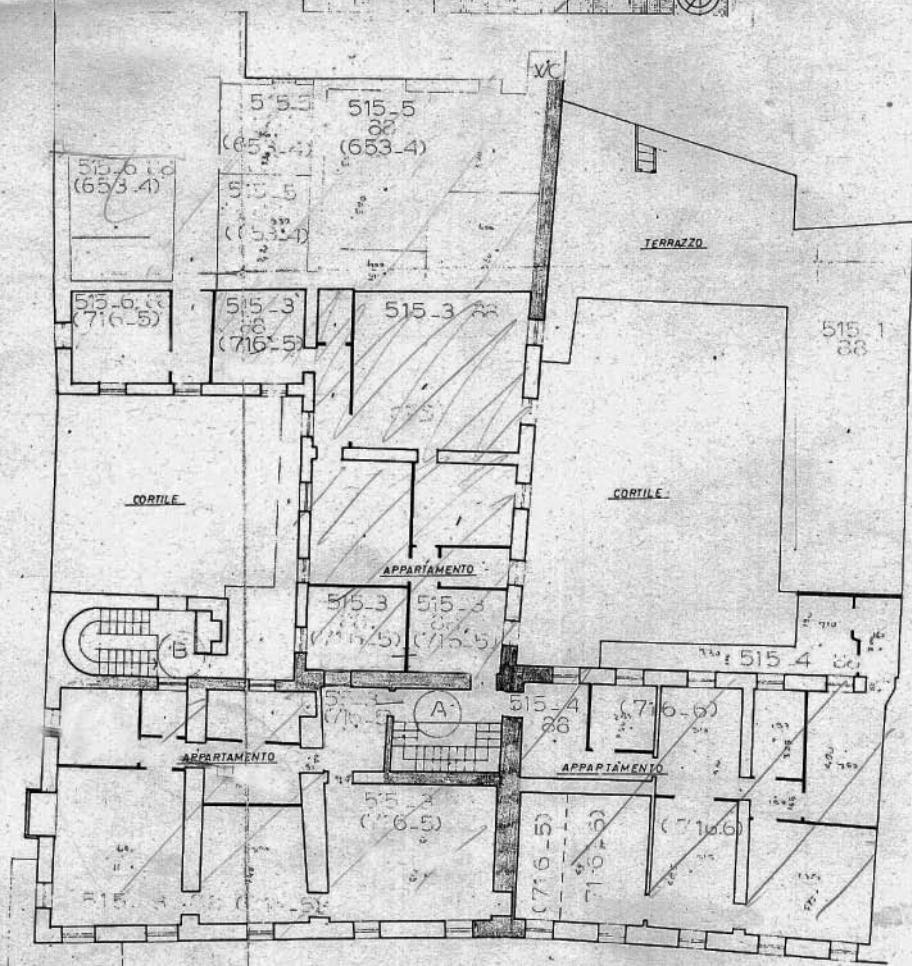

PIANO PRIMO

OPERA		
EDIFICIO DI VIA VITTORIO		
NUOVA CENTRALE TERMI		
DIRAMITENTE	PROGETTISTA	DIRETTORE
 L. PRESIDENTE DEL PUNTO DI VISTA	dott. arch. FRANCO REGGIANI VIA ERBA TEL. (030) 240080	 FRONZONI TEL.
DATA 1-2-84		
SCALE 1:500		


 COMANDO PROV.
 VIGILI DEL FUOCO
 COMO
 Prot. 3.325/1000
 Data 1 OTT. 1986

N. C.C. 11.11.11.11
 M. 11.11.11.11

